


PLAN LOCAL D'URBANISME

Echelle : 1/5000 ème


Plan de zonage n°1

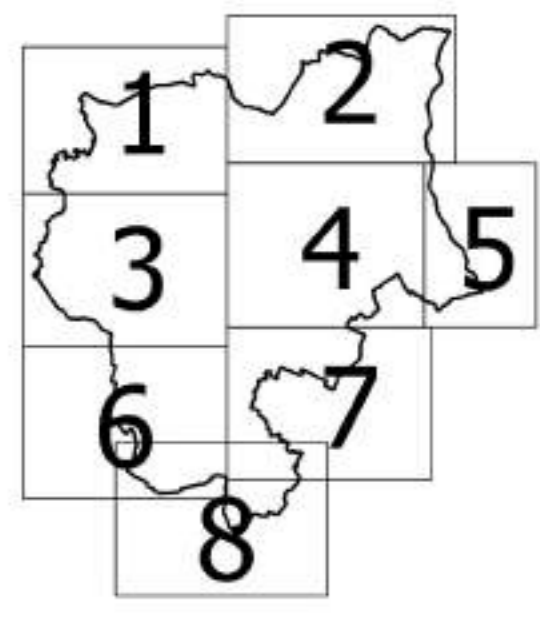

Numéro	Désignation	Bénéficiaire	Surface m²
1	Aménagement du carrefour entre le chemin de la Périsière et le chemin de la terrasse	Commune	1140
2	Vie de couronnement	Commune	290145
3	Aménagement du chemin de Pitta	Commune	480
4	Aménagement de la rue Biqu	Commune	3410
5	Aménagement du carrefour RD 931 / chemin des Lions	Commune	500
6	Aménagement d'un espace public (zone Alain de Bagatelle)	Commune	320
7	Liaison piétonne RD 931 / chemin de Bagatelle	Commune	1520
8	Prolongement du chemin de l'escalier des Jacobins	Commune	535
9	Extension du jardin des Remparts	Commune	2238
10	Aménagement du carrefour cap de Sabatier / rue des Amis	Commune	228
11	Espace vert pour le chemin piétonnier	Commune	240
12	Aménagement de l'axe nord-sud à l'entrée de Condom	Commune	2460
13	Aménagement RD 130 (suppression virage)	Commune	2849
14	Aménagement de la voie verte sur l'ancienne voie SNCF	Commune	446
15	Espace vert public et liaison quartier Beaucaillou	Commune	17520
16	Équipement public à destination des personnes âgées	Commune	4790
17	Aménagement du fourage rive gauche sur le chemin de Solombrère	Commune	1130
18	Aménagement du chemin de Cabané	Commune	234
19	Elargissement du chemin de la Halle depuis la RD 7	Commune	2500
20	Elargissement et aménagement du chemin de Fouboutoucou	Commune	5175
21	Aménagement de la liaison entre le chemin du cimetière et l'avenue de Grunberg	Commune	1300
22	Elargissement du cimetière	Commune	315
23	Aménagement de l'accès à la zone AU	Commune	2300
24	Extension zone des eaux et égout : matériel Service Technique	Commune	9900
25	Liaison routière RD 931 / zone artisanale de Maisonrouge	Commune	1946
26	Stationnement pour le pôle sportif	Commune	2770
27	Aménagement d'un carrefour entre l'aire d'accueil des gens du voyage et l'usine	Commune	1810
28	Elargissement de la voie pour l'accès à l'aire d'accueil des gens du voyage	Commune	1290
29	Cimetière	Commune	48668

CITADIA
 Citadia Conseil
 1029 Bd Blaise Doumerc
 82000 MONTAUBAN
 Tel : 05.63.92.11.41
 Fax : 05.63.93.25.47
 Mail : sud-ouest@citadia.com

PLU approuvé le 27/04/2011
 Modification n°1 approuvée le 03/10/2016
 Réalisé par CITADIA Conseil
 Sources : ©IGN - BD PARCELLAIRE® - BD TOPO®

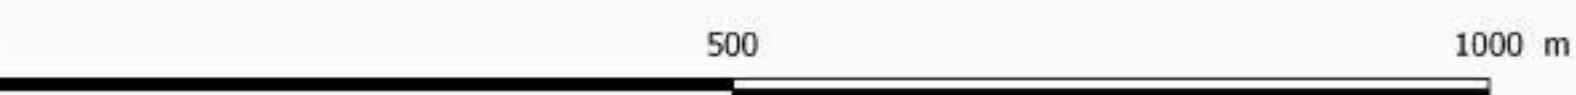

- LEGENDE
- Limite communale
 - Parcelles
 - Bâti
 - Prescriptions
 - Espaces boisés classés
 - Éléments du paysage divers
 - Emplacements réservés
 - Cimetière
 - Cours d'eau
 - Atlas des zones inondables
 - PPRI
 - Zones archéologiques
 - Chemins de randonnée à préserver
- Zonage Condom
- Ua
 - Uc
 - Ud
 - Ue
 - Uh
 - Ui
 - Uj
 - 2AU
 - AU
 - 2AUi
 - AUc
 - AUd
 - AlUj
 - AlUj
 - AlUo
 - N
 - Na
 - Nh
 - Ni
 - Nv
 - A
- Délimitations zonage

