


PLAN LOCAL D'URBANISME

Echelle : 1/5000 ème

Plan de zonage n°4

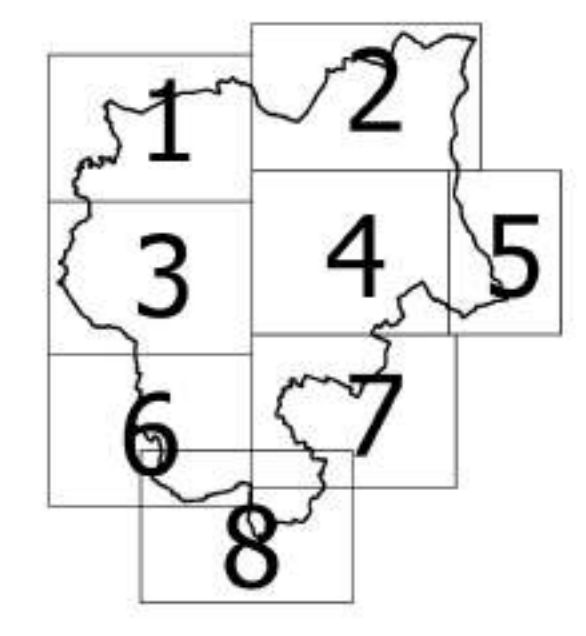

DOCUMENT GRAPHIQUE



Citadia Conseil
1029 Bd Blaise Desportes
82000 MONTAUBAN
Tel : 05.63.92.11.41
Fax : 05.63.93.25.47
Mail : sud-ouest@citadia.com

PLU approuvé le 27/04/2011
Modification n°1 approuvée le 03/10/2016
Réalisé par CITADIA Conseil
Sources : ©IGN - BD PARCELLAIRE - BD TOPO®



LEGENDE

- Limite communale
- Parcelles
- Bâti
- Prescriptions
 - Espaces boisés classés
 - Éléments du paysage
 - Éléments superficiels divers
 - Emplacements réservés
 - Cimetière
 - Cours d'eau
 - Atlas des zones inondables
 - PPRI
 - Zones archéologiques
 - Chemins de randonnée à préserver
- Zonage Condom
 - Ua
 - Uc
 - Ud
 - Ue
 - Uh
 - Ui
 - AU
 - 2AU
 - AUI
 - 2AUI
 - AUC
 - AUII
 - AIU
 - AIUn
 - AIUo
 - N
 - Na
 - Nh
 - Ni
 - Nv
 - A
 - Délimitations zonage

N°	Désignation	Bénéficiaire	Surface m²
1	Aménagement du carrefour entre le chemin de la Présidente et le chemin de la terrasse	Commune	1140
2	Voie de contournement	Commune	280145
3	Aménagement du chemin de Fita	Commune	480
4	Aménagement de la rue Bigas	Commune	2410
5	Aménagement du chemin RD 331 / chemin des Lous	Commune	600
6	Aménagement d'un espace public (zone Alain de Bagatelle)	Commune	500
7	Liaison piétonne RD 331 / chemin de Bagatelle	Commune	1520
8	Prolongement du chemin de l'école des Jacobins	Commune	535
9	Extension du jardin des Retzius	Commune	2238
10	Aménagement du carrefour rue du Sénéchal / rue des Amoureux	Commune	131
11	Aménagement de la voirie publique de la zone AU de Bellesme	Commune	340
12	Aménagement RD 113 (suppression usage)	Commune	2949
13	Aménagement de la voirie sur l'ancienne voie SNCF	Commune	446
14	Espace vert public et liaison quartier Beaujeu	Commune	17520
15	Équipement public à destination des personnes âgées	Commune	4790
16	Aménagement de l'ouvrage ferroviaire sur le chemin de Solomère	Commune	1130
17	Aménagement du chemin de Calmeil	Commune	334
18	Bagassement du chemin de la Halle depuis la RD 7	Commune	2500
19	Bagassement et aménagement du chemin de Roucoubaud	Commune	5175
20	Aménagement de la liaison entre le chemin du cimetière et l'avenue de Grünberg	Commune	1300
21	Bagassement du cimetière	Commune	315
22	Aménagement de l'accès à la zone AU	Commune	230
23	Extension Usine des Eaux et dépôt matériel Service Technique	Commune	9940
24	Liaison routière RD 331 / zone artisanale de Massermet	Commune	1146
25	Stationnement pour le pôle sportif	Commune	3770
26	Aménagement d'un carrefour entre l'axe d'accueil des gens du voyage et l'axe	Commune	1810
27	Bagassement de la voie pour l'accès à l'aire d'accueil des gens du voyage	Commune	1290
28	Capacité	Commune	11000