

PLAN LOCAL D'URBANISME


Echelle : 1/5000 ème

Plan de zonage n°5



Citadia Conseil  
1029 Bd Blaise Doumerc  
82000 MONTAUBAN  
Tel : 05.63.92.11.41  
Fax : 05.63.93.25.47  
Mail : sud-ouest@citadia.com

PLU approuvé le 27/04/2011  
Modification n°1 approuvée le 03/10/2016  
Réalisé par CITADIA Conseil  
Sources : ©IGN - BD PARCELLAIRE® - BD TOPO®

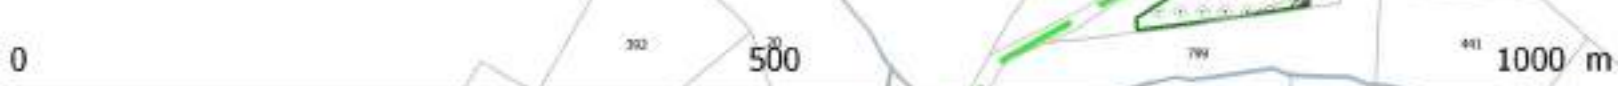

Numero	Désignation	Bénéficiaire	Surface m²
1	Aménagement du carrefour entre le chemin de la Péresse et le chemin de la terrasse	Commune	1140
2	Voie de contournement	Commune	20045
3	Aménagement du chemin de Pitta	Commune	480
4	Aménagement de la rue Biops	Commune	3410
5	Aménagement du carrefour RD 931 / chemin des Lions	Commune	800
6	Aménagement d'un espace public (zone Alain de Bagatelle)	Commune	320
7	Liaison piétonne RD 931 / chemin de Bagatelle	Commune	1520
8	Prolongement du chemin de l'éclairier des Jacotins	Commune	535
9	Extension du jardin des Herpures	Commune	2230
10	Aménagement du carrefour rue du Général de Gaulle / rue des Armes	Commune	485
11	Espace vert le chemin piétonnier de Belloubert	Commune	249
12	Aménagement de l'axe nord-sud de la zone des Belloubert	Commune	240
13	Aménagement RD 110 (suppression virage)	Commune	3849
14	Aménagement de la voie verte sur l'ancienne voie SNCF	Commune	446
15	Espace vert public de liaison quartier Beaucaillat	Commune	17530
16	Équipement public à destination des personnes âgées	Commune	4790
17	Aménagement de fourage ferroviaire sur le chemin de Solomère	Commune	1130
18	Aménagement du chemin de Cabaret	Commune	234
19	Elargissement du chemin de la Halle depuis la RD 7	Commune	2500
20	Elargissement et aménagement du chemin de Roucouzouco	Commune	5175
21	Aménagement de la liaison entre le chemin du Cimetièrre et l'avenue de Gräberg	Commune	3300
22	Elargissement du cimetière	Commune	215
23	Aménagement de l'accès à la zone AU	Commune	2300
24	Extension Usine des Eaux et dépôt matériel Service Technique	Commune	9900
25	Liaison routière RD 931 / zone artisanale de Massourene	Commune	1946
26	Stationnement pour le pôle sportif	Commune	3770
27	Aménagement d'un carrefour entre l'axe d'accueil des gens du voyage et l'usine	Commune	1810
28	Elargissement de la voie pour l'accès à l'axe d'accueil des gens du voyage	Commune	2300
29	Cimetière	Commune	4460

LEGENDE

- ▭ Limite communale
- ▭ Parcelles
- ▭ Bâti
- Prescriptions
  - ▭ Espaces boisés classés
  - ▭ Éléments du paysage
  - ▭ Éléments surfaciques divers
  - ▭ Emplacements réservés
  - ▭ Cimetière
  - ▭ Atlas des zones inondables
  - ▭ PPRI
  - ▭ Zones archéologiques
  - ▭ Chemins de randonnée à préserver
- Zonage Condom
  - ▭ Ua
  - ▭ Uc
  - ▭ Ud
  - ▭ Ue
  - ▭ Uh
  - ▭ Ui
  - ▭ Uj
  - ▭ AU
  - ▭ 2AU
  - ▭ ALI
  - ▭ 2ALI
  - ▭ ALU
  - ▭ ALd
  - ▭ ALI
  - ▭ ALn
  - ▭ ALo
  - ▭ N
  - ▭ Na
  - ▭ Nh
  - ▭ Ni
  - ▭ Nv
  - ▭ A
- ▭ Délimitations zonage

