


Numero	Designation	Bénéficiaire	Surface (m²)
1	Aménagement du carrefour entre le chemin de la Périsière et le chemin de la terrasse	Commune	1140
2	Voie de contournement	Commune	290145
3	Aménagement du chemin de Filla	Commune	460
4	Aménagement de la rue Siga	Commune	3410
5	Aménagement du carrefour RD 931 / chemin des Liocs	Commune	302
6	Aménagement d'un espace public (zone Aui de Bagatelle)	Commune	320
7	Liaison piétonne RD 931 / chemin de Bagatelle	Commune	1520
8	Prolongement du chemin de l'escalier des Jacobins	Commune	535
9	Extension du jardin des Remparts	Commune	2239
10	Aménagement de l'ancien terrain de la Commune (zone Aui de Bagatelle)	Commune	348
11	Extension de l'ancien terrain de la Commune (zone Aui de Bagatelle)	Commune	348
12	Aménagement de l'ancien terrain de la Commune (zone Aui de Bagatelle)	Commune	348
13	Aménagement RD 110 (suppression viage)	Commune	3949
14	Aménagement de la voie verte sur l'ancienne voie SNCF	Commune	446
15	Espace vert public et liaison quartier Beauséjour	Commune	17520
16	Équipement public à destination des personnes âgées	Commune	4790
17	Aménagement de l'ouvrage rénovable sur le chemin de Solomère	Commune	1320
18	Aménagement du chemin de Calanet	Commune	324
19	Élargissement du chemin de la Halle depuis la RD 7	Commune	2500
20	Élargissement et aménagement du chemin de Rouboutoucou	Commune	5175
21	Aménagement de la liaison entre le chemin du cimetière et l'avenue de Grünberg	Commune	1300
22	Élargissement du cimetière	Commune	315
23	Aménagement de l'accès à la zone AU	Commune	2300
24	Extension zone des Gays et abâtir matériel Service Technique	Commune	8920
25	Liaison routière RD 931 / zone artisanale de Manonrouve	Commune	1946
26	Stationnement pour le pôle sportif	Commune	3770
27	Aménagement d'un carrefour entre l'aire d'accueil des gens du voyage et l'usine	Commune	1810
28	Élargissement de la voie pour l'accès à l'aire d'accueil des gens du voyage	Commune	1290
29	Gravelles	Commune	18848

- LEGENDE**
- ▭ Limite communale
 - ▭ Parcelles
 - ▭ Bâti
 - ▭ Prescriptions
 - ▭ Espaces boisés classés
 - ▭ Éléments du paysage
 - ▭ Éléments surfaciques divers
 - ▭ Emplacements réservés
 - ▭ Cimetière
 - ▭ Cours d'eau
 - ▭ Atlas des zones inondables
 - ▭ PPRI
 - ▭ Zones archéologiques
 - ▭ Chemins de randonnée à préserver
- Zonage Condom**
- Ua
 - Uc
 - Ud
 - Ue
 - Uf
 - Uj
 - Ui
 - 2AU
 - AUi
 - 2AUi
 - AUc
 - AUd
 - AUj
 - AUn
 - AUo
 - N
 - Na
 - Nh
 - Ni
 - Nv
 - A
- ▭ Délimitations zonage

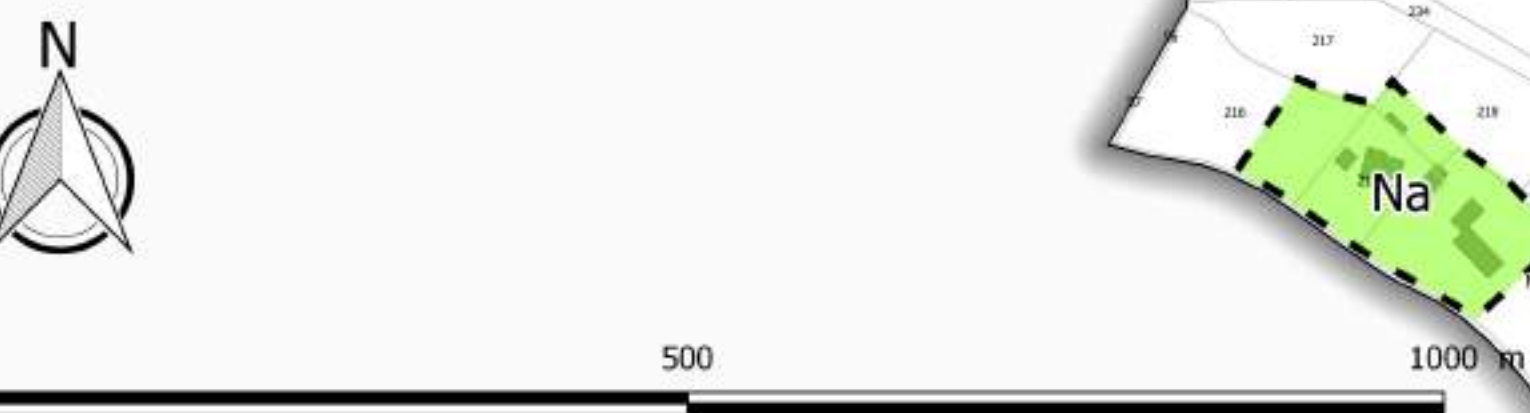

DOCUMENT GRAPHIQUE

Communauté de Communes de la Ténarèze

Commune de Condom

PLAN LOCAL D'URBANISME

Echelle : 1/5000 ème

Plan de zonage n°6