

RD 20

RD 7

RD 654

- LEGENDE**
- ▭ Limite communale
 - ▭ Parcelles
 - Bâti
 - Prescriptions
 - ▨ Espaces boisés classés
 - ▨ Eléments du paysage
 - ▨ Eléments surfaciques divers
 - ▨ Emplacements réservés
 - ▨ Cimetière
 - ▨ Cours d'eau
 - ▨ Atlas des zones inondables
 - ▨ PPRi
 - ▨ Zones archéologiques
 - ▨ Chemins de randonnée à préserver
 - Zonage Condom
 - ▭ Ua
 - ▭ Uc
 - ▭ Ud
 - ▭ Ue
 - ▭ Uf
 - ▭ Ui
 - ▭ Uj
 - ▭ Au
 - ▭ 2Au
 - ▭ AUi
 - ▭ 2AUi
 - ▭ AUc
 - ▭ AUd
 - ▭ AUj
 - ▭ AUl
 - ▭ AUo
 - ▭ N
 - ▭ Na
 - ▭ Nn
 - ▭ Nl
 - ▭ Nv
 - ▭ A
 - ▨ Délimitations zonage




Communauté de Communes de la Ténarèze

Commune de Condom

PLAN LOCAL D'URBANISME

Echelle : 1/5000 ème

Plan de zonage n°7

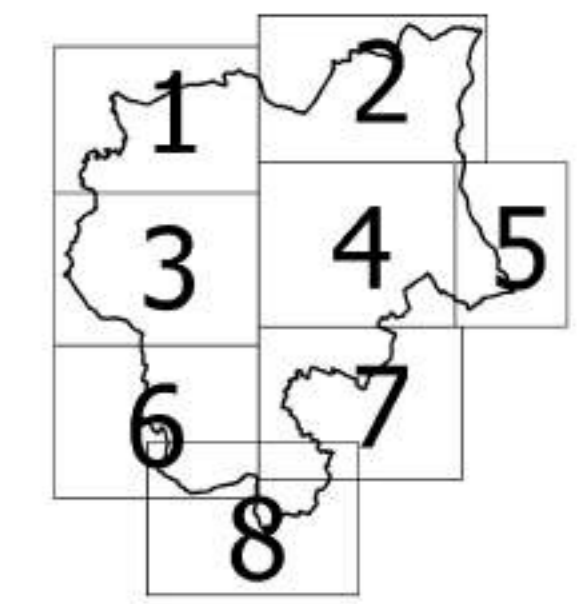

Numero	Désignation	Bénéficiaire	Surface m²
1	Amenagement du carrefour entre le chemin de la Pérosière et le chemin de la terrasse	Commune	1140
2	Voie de contournement	Commune	290145
3	Amenagement du chemin de Pita	Commune	480
4	Amenagement de la rue Bigos	Commune	3410
5	Amenagement du carrefour RD 931 / chemin des Lions	Commune	800
6	Amenagement d'un espace public (zone AUn de Bagatelle)	Commune	320
7	Liaison pallone RD 931 / chemin de Bagatelle	Commune	1520
8	Prolongement du chemin de reculoir des Jacobins	Commune	525
9	Extension du jardin des Remparts	Commune	2238
10	Amenagement de l'avenue de la République / rue des Amateurs	Commune	404
11	Espace vert le chemin pallon à Belbèze	Commune	240
12	Amenagement de l'avenue de la zone AU de Belbèze	Commune	240
13	Amenagement RD 110 (suppression virage)	Commune	3849
14	Amenagement de la voie verte sur l'ancienne voie SNCF	Commune	440
15	Espace vert public et liaison quartier (Belbèze)	Commune	17320
16	Equipeement public à destination des personnes âgées	Commune	4790
17	Amenagement de l'ouvrage ferroviaire sur le chemin de Solomère	Commune	1130
18	Amenagement du chemin de Calaret	Commune	334
19	Elargissement du chemin de la Halle depuis la RD 7	Commune	2500
20	Elargissement et aménagement du chemin de Roucouboucou	Commune	5175
21	Amenagement de la liaison entre le chemin du cimetière et l'avenue de Grulberg	Commune	1200
22	Elargissement du cimetière	Commune	315
23	Amenagement de l'accès à la zone AU	Commune	2300
24	Extension Usine des Eaux et dépôt matériel Service Technique	Commune	9500
25	Liaison routière RD 931 / zone artisanale de Hazonneuve	Commune	1946
26	Stationnement pour le pôle sport	Commune	3770
27	Amenagement d'un carrefour entre l'axe d'accueil des gens du voyage et l'usine	Commune	1810
28	Elargissement de la voie pour l'accès à l'aire d'accueil des gens du voyage	Commune	1200
29	Sensibilisation	Commune	44400

DOCUMENT GRAPHIQUE



Citadia Conseil
1029 Bd Blaise Doumerc
82000 MONTAUBAN
Tel : 05.63.92.11.41
Fax : 05.63.93.25.47
Mail : sud-ouest@citadia.com

PLU approuvé le 27/04/2011
Modification n°1 approuvée le 03/10/2016

Réalisé par CITADIA Conseil

Sources : ©IGN - BD PARCELLAIRE® - BD TOPO®